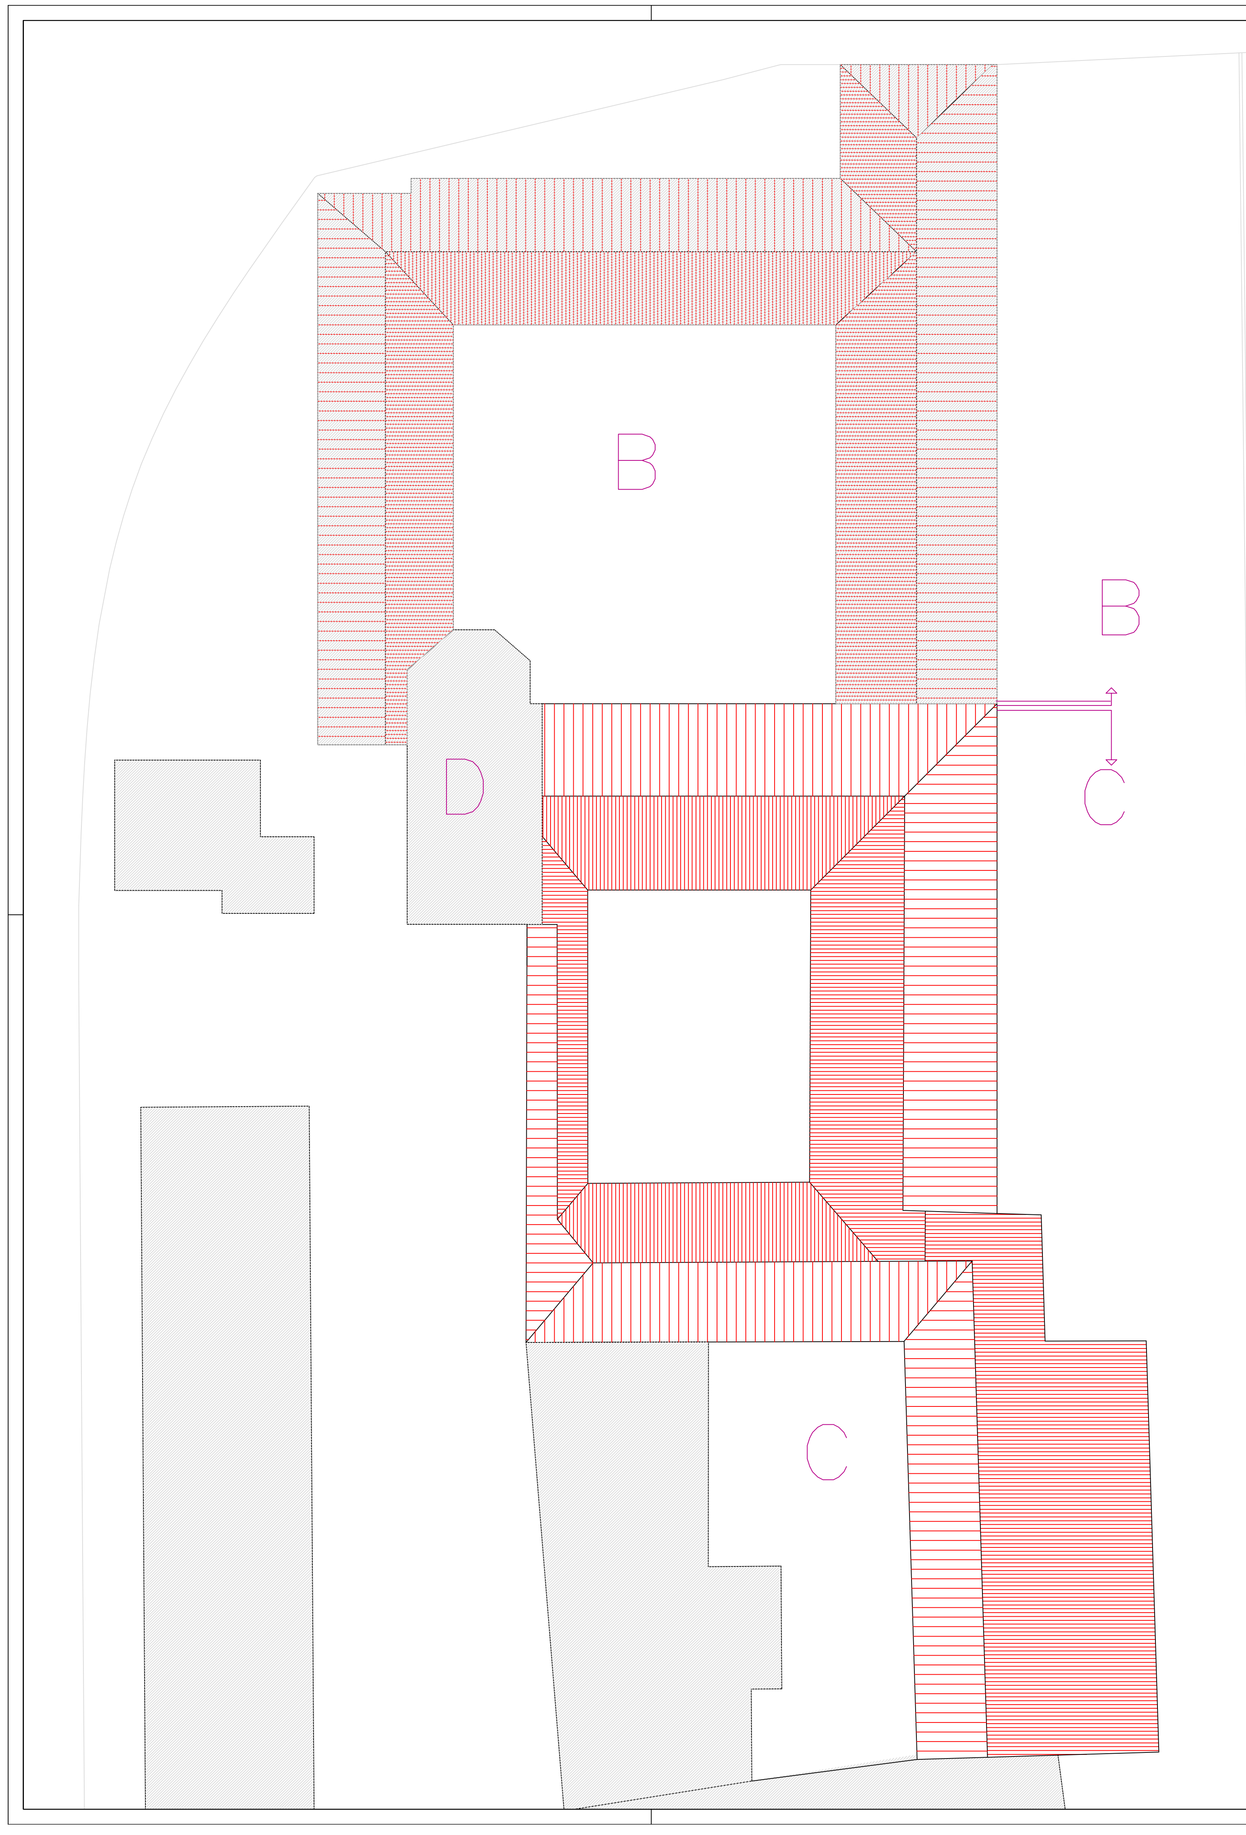

LEGENDA

B: edificio esistente non oggetto di progettazione ed intervento

C: edificio esistente da ristrutturare ed ampliare per formazione di n. 3 nuclei

D: chiesa esistente non oggetto di progettazione ed intervento

AZIENDA SANITARIA LOCALE
DELLA PROVINCIA DI LODI

PROGETTO PRELIMINARE
COMUNE DI CODOGNO

REGIONE LOMBARDIA — PROVINCIA DI LODI

RIQUALIFICAZIONE RSA DI CODOGNO

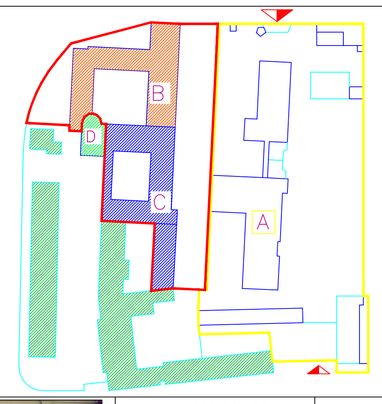

IL PROPRIETARIO
IL DIRETTORE GENERALE
Dott. Germano Pellegata

IL PROGETTISTA
IL RESPONSABILE U.S.C.T.P.L.
Arch. Giuliano Zani

U.S.C. GESTIONE TECNICO PATRIMONIALE LOGISTICA

Piazza Ospitale, 10 – 26900 LODI
telefono: 0371.5874510
fax: 0371.5874507
e-mail: giuliano.zani@asl.lodi.it

PROGETTO PRELIMINARE

TAVOLA 10

TITOLO DISEGNO
PIANTA PIANO COPERTURA
– STATO DI PROGETTO –

DATA luglio 2009

SCALA 1:200

DISEGNATORE Geom. Lorenza Bianchi

DWG lki\RSA\progetto_preliminare\tavola_9.dwg

SCALA PLOT 1:1