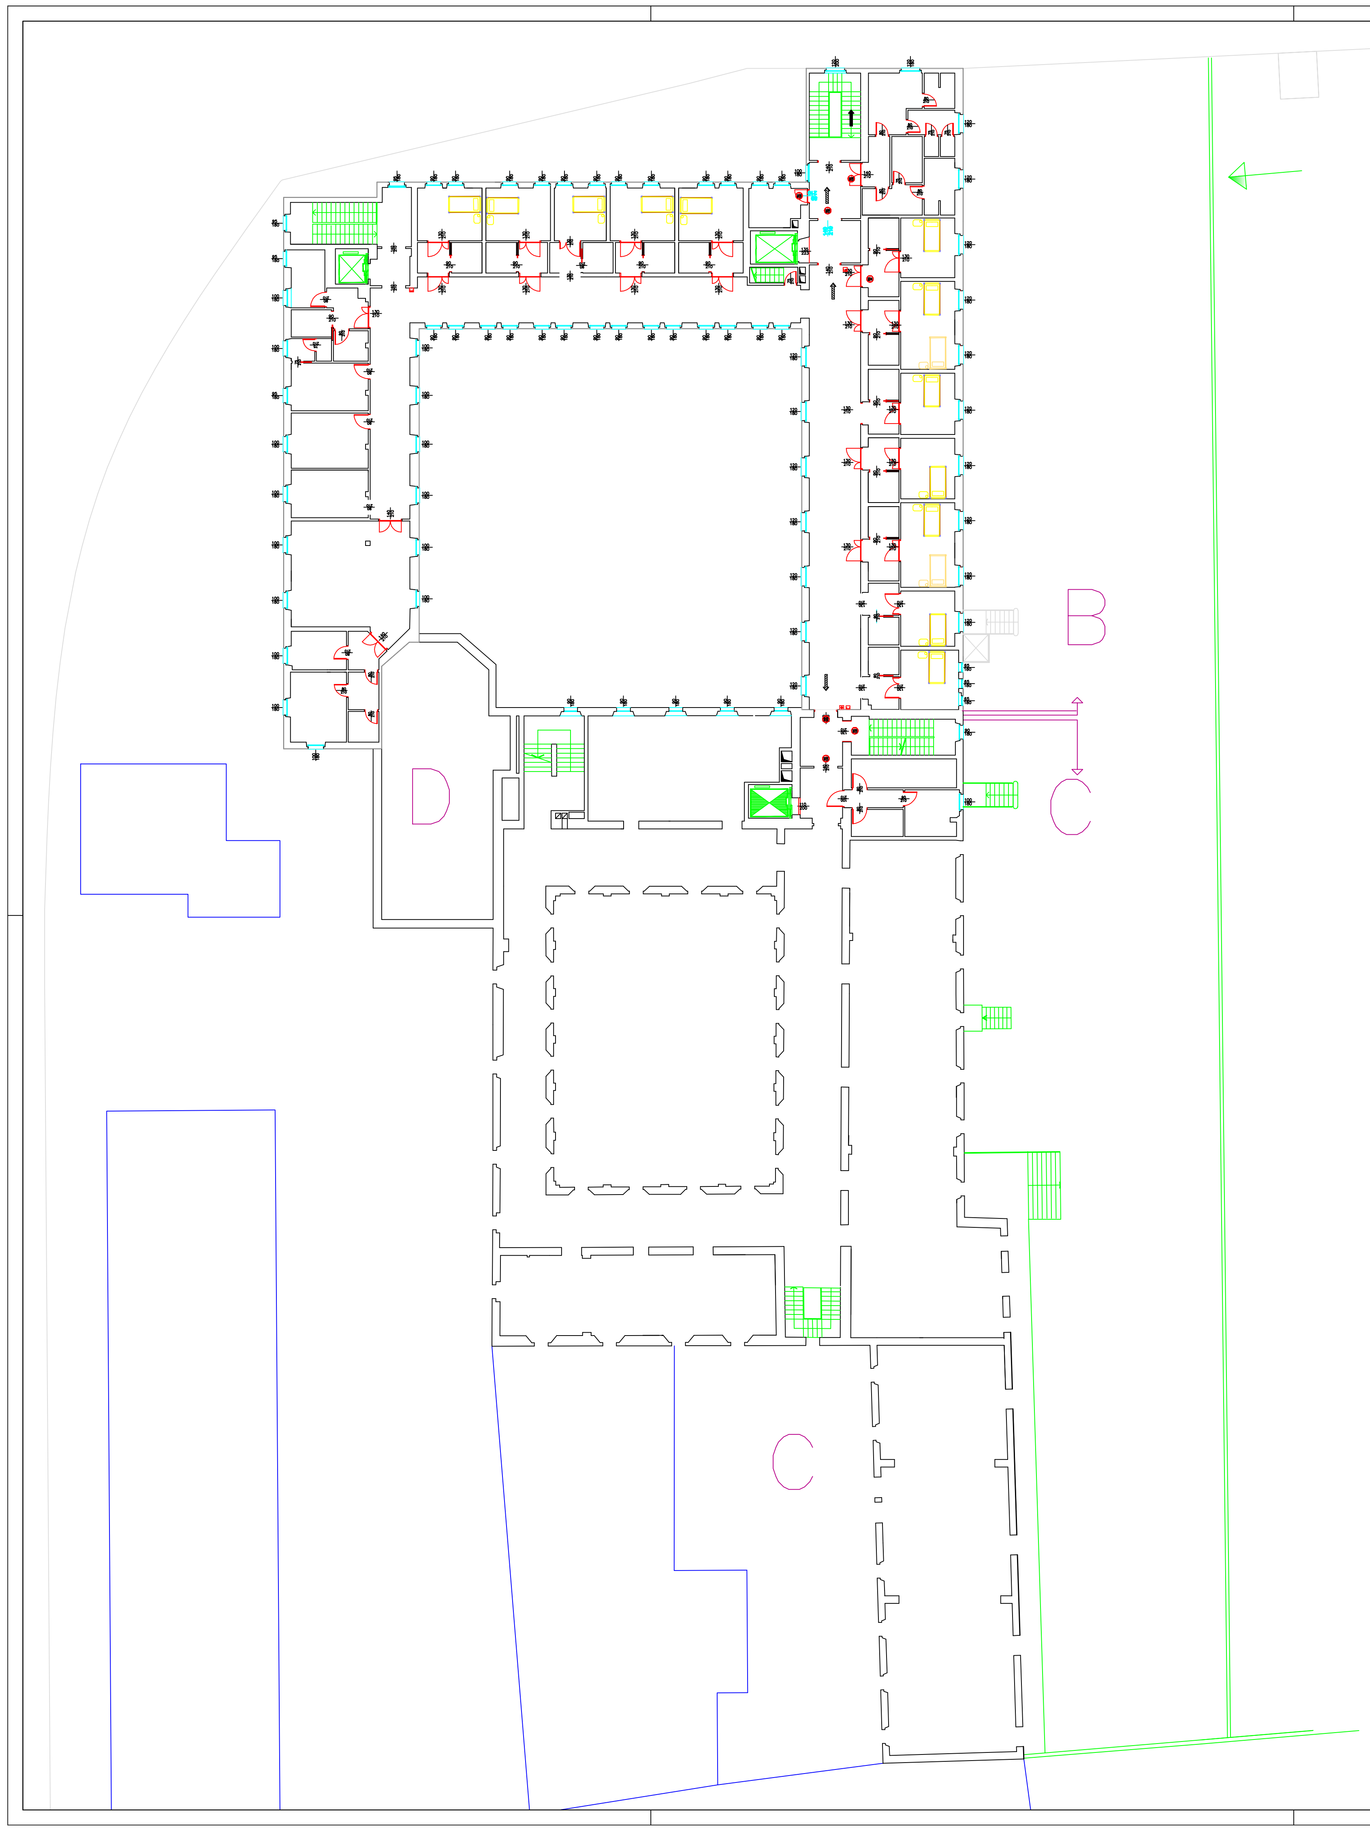

AZIENDA SANITARIA LOCALE
DELLA PROVINCIA DI LODI

PROGETTO PRELIMINARE
COMUNE DI CODOGNO

REGIONE LOMBARDIA — PROVINCIA DI LODI

RIQUALIFICAZIONE RSA DI CODOGNO

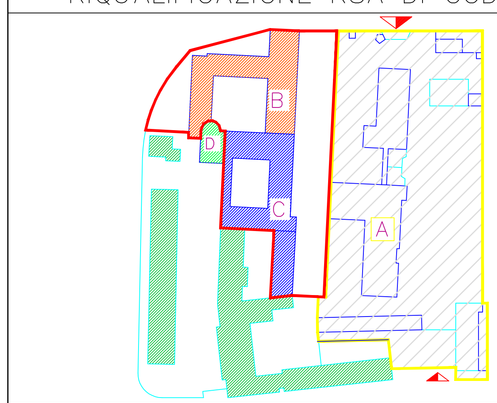

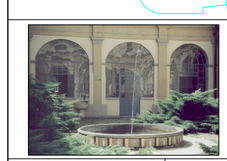

IL PROPRIETARIO
IL DIRETTORE GENERALE
Ing. Emilio Trioca

IL PROGETTISTA
IL RESPONSABILE U.S.C.T.P.L.
Arch. Giuliano Zoni

U.S.C. GESTIONE TECNICO PATRIMONIALE LOGISTICA

Piazza Ospitale, 10 – 26900 LODI
telefono: 0371.5874510
fax: 0371.5874507
e-mail: giuliano.zoni@asl.lodi.it

PROGETTO PRELIMINARE

TITOLO DISEGNO
PIANTA PIANO PRIMO
– STATO ATTUALE –

TAVOLA 5

DATA sett. 2009

SCALA 1:200

DISEGNATORE
Geom. Lorenza Bianchi

DWG
N:\RSA\progetto_preliminare\tavola_5.dwg

SCALA PLOT 1:1