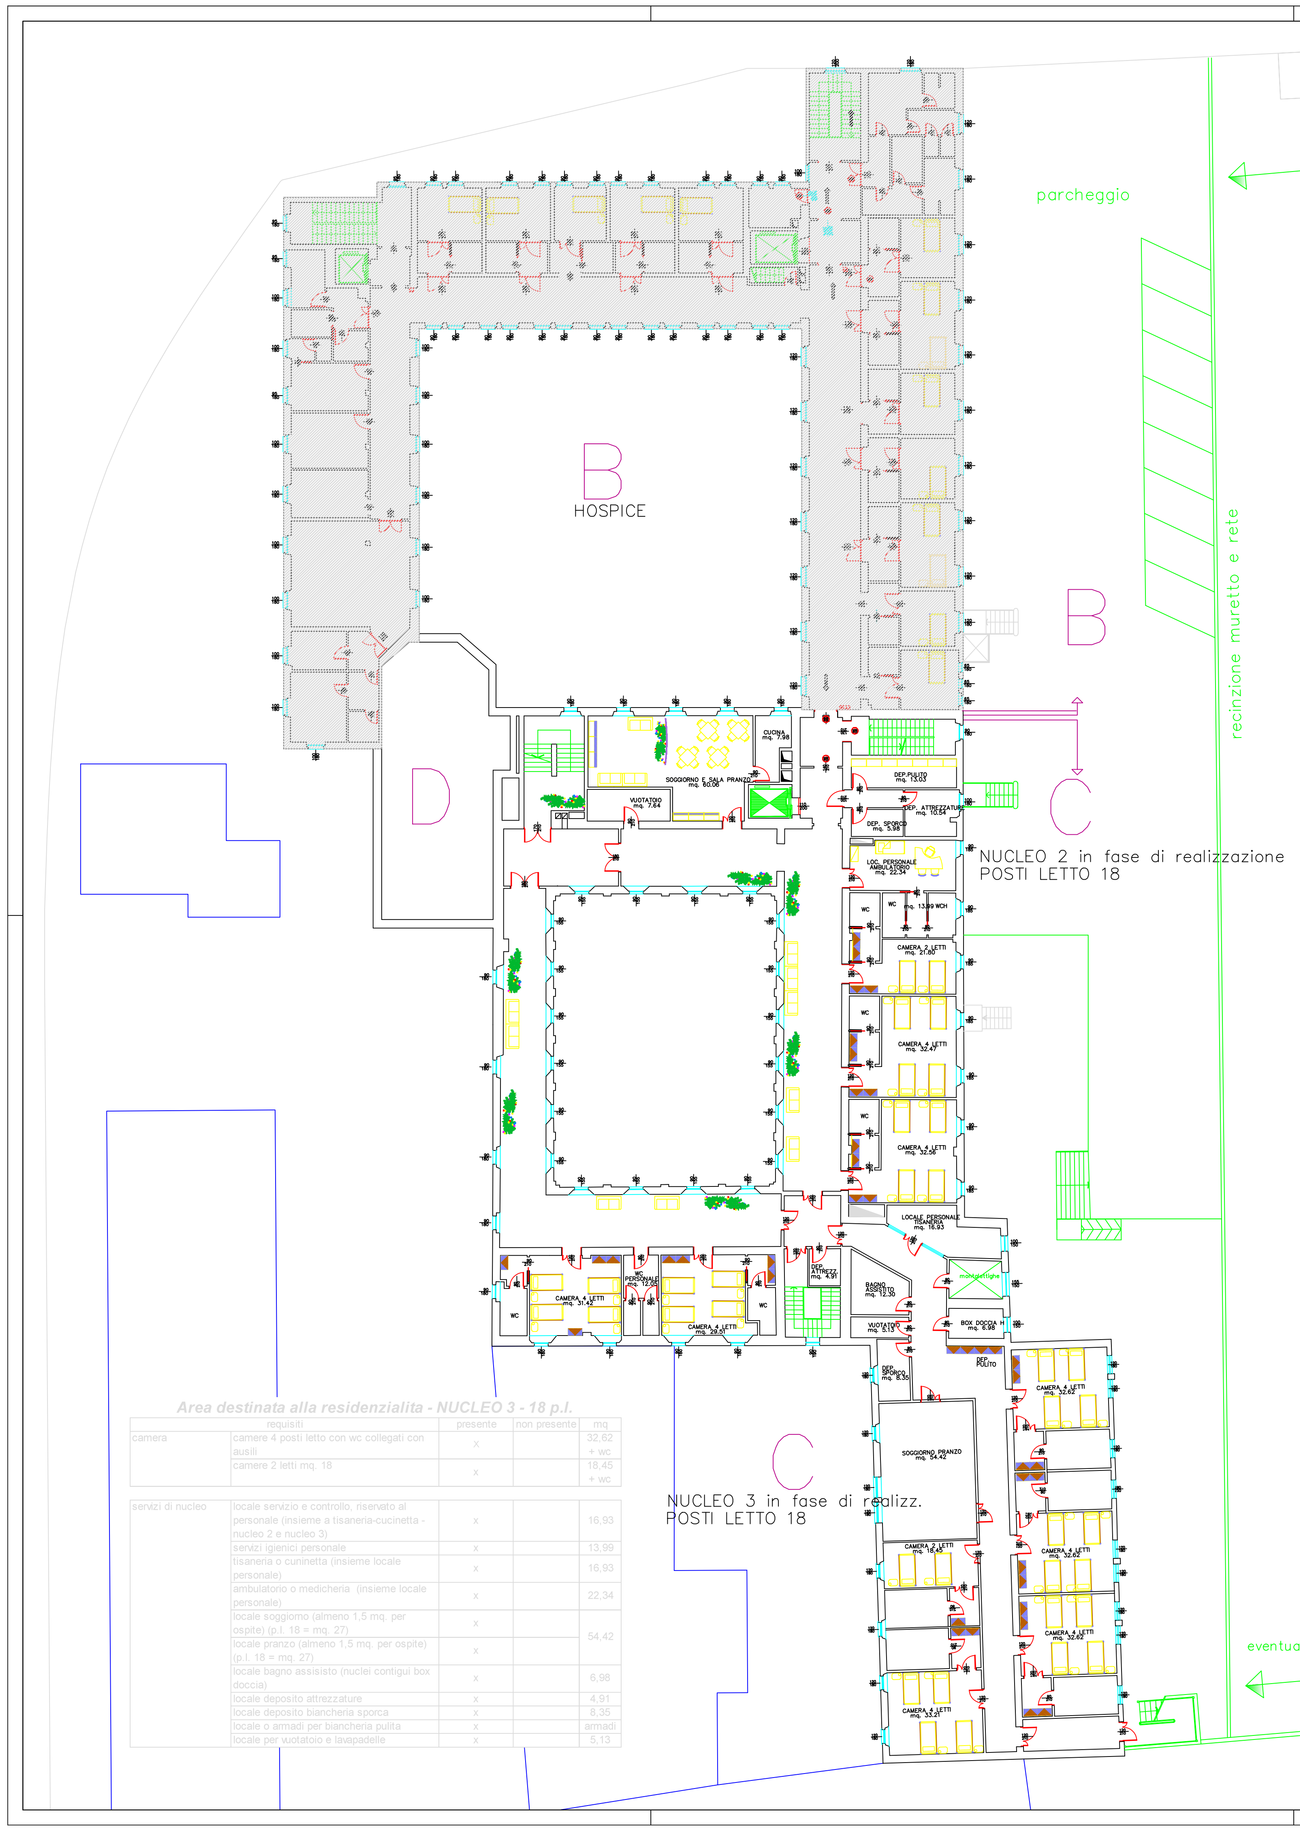

LEGENDA

B: edificio esistente non oggetto di progettazione ed intervento

C: edificio esistente da ristrutturare ed ampliare per formazione di n. 3 nuclei

D: chiesa esistente non oggetto di progettazione ed intervento

Area destinata alla residenzialita - NUCLEO 2 - 18 p.l.

	requisiti	presente	non presente	mq
camera	camere 4 posti letto con wc collegati con ausili	x		92 circa + wc
	camere 2 letti mq. 18	x		21,80 + wc
servizi di nucleo	locale servizio e controllo, riservato al personale (insieme a lisaneria-cucinetta - nucleo 2 e nucleo 3)	x		16,93
	servizi igienici personale	x		13,99
	lisaneria o cucinetta (insieme locale personale)	x		16,93
	ambulatorio o medicheria (insieme locale personale)	x		22,34
	locale soggiorno (almeno 1,5 mq. per ospite) (p.l. 18 = mq. 27)	x		60,06
	locale pranzo (almeno 1,5 mq. per ospite) (p.l. 18 = mq. 27)	x		
	locale bagno assistito	x		12,30
	locale deposito attrezzature	x		10,54
	locale deposito biancheria sporca	x		5,98
	locale o armadi per biancheria pulita	x		13,03
	locale per vuotatoio e lavapadelle	x		7,64

Area destinata alla residenzialita - NUCLEO 3 - 18 p.l.

	requisiti	presente	non presente	mq
camera	camere 4 posti letto con wc collegati con ausili	x		32,62 + wc
	camere 2 letti mq. 18	x		18,45 + wc
servizi di nucleo	locale servizio e controllo, riservato al personale (insieme a lisaneria-cucinetta - nucleo 2 e nucleo 3)	x		16,93
	servizi igienici personale	x		13,99
	lisaneria o cucinetta (insieme locale personale)	x		16,93
	ambulatorio o medicheria (insieme locale personale)	x		22,34
	locale soggiorno (almeno 1,5 mq. per ospite) (p.l. 18 = mq. 27)	x		54,42
	locale pranzo (almeno 1,5 mq. per ospite) (p.l. 18 = mq. 27)	x		
	locale bagno assistito (nuclei contigui box doccia)	x		6,98
	locale deposito attrezzature	x		4,91
	locale deposito biancheria sporca	x		8,35
	locale o armadi per biancheria pulita	x		armadi
	locale per vuotatoio e lavapadelle	x		5,13

AZIENDA SANITARIA LOCALE
DELLA PROVINCIA DI LODI

PROGETTO PRELIMINARE
COMUNE DI CODOGNO

REGIONE LOMBARDIA — PROVINCIA DI LODI

RIQUALIFICAZIONE RSA DI CODOGNO

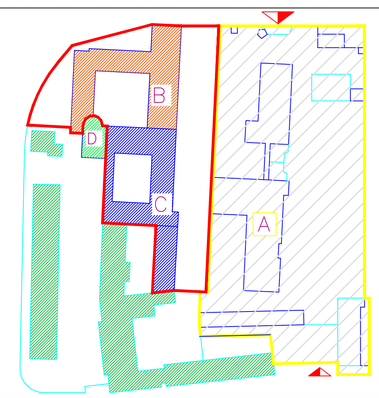

IL PROPRIETARIO
IL DIRETTORE GENERALE
Ing. Emilio Trioca

IL PROGETTISTA
IL RESPONSABILE U.S.C.T.P.L.
Arch. Giuliano Zani

U.S.C. GESTIONE TECNICO PATRIMONIALE LOGISTICA

PROGETTO PRELIMINARE

TAVOLA 9

TITOLO DISEGNO
PIANTA PIANO PRIMO
– STATO DI PROGETTO –

DATA sett. 2009

SCALA 1:200

Piazza Ospitale, 10 – 26900 LODI
telefono: 0371.5874510
fax: 0371.5874507
e-mail: giuliano.zani@asl.lodi.it

DISEGNATORE: Geom. Lorenza Bianchi

DWG: ...\RSA\progetto_preliminare\tavola_8.dwg

SCALA PLOT 1:1